



Wykaz pomieszczeń i ich powierzchni		
Nr	Nazwa pomieszczenia	Powierzchnia m ²
1	Pomieszczenie	25.30 m ²
2	Pomieszczenie	143.62 m ²
3	Pomieszczenie	27.46 m ²
		196.38 m ²

Rzut parteru
(1 : 50)

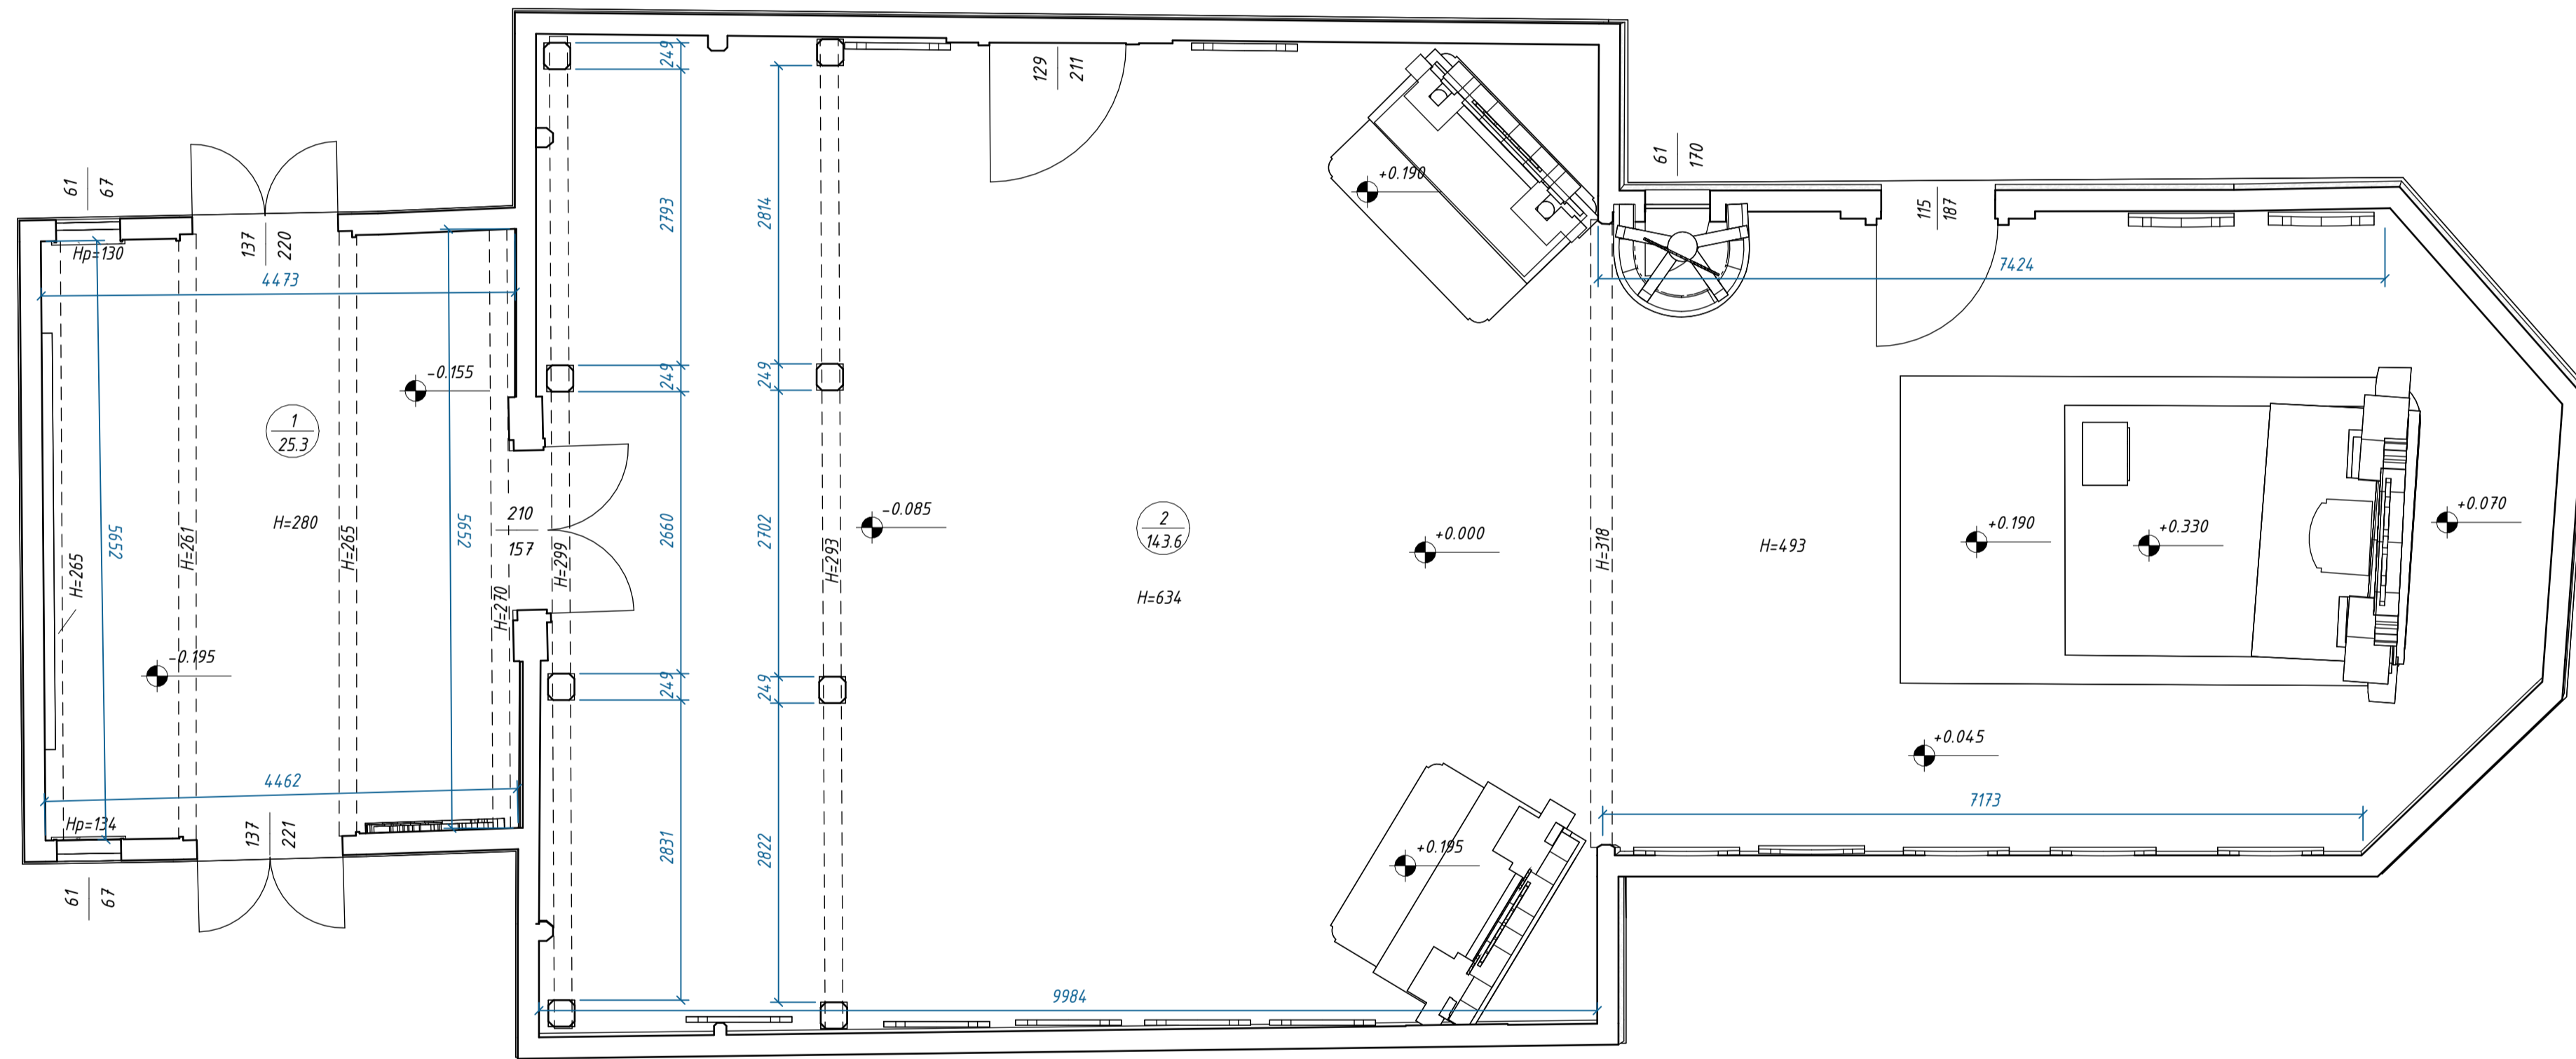

Rzut 1 piętra
(1 : 50)

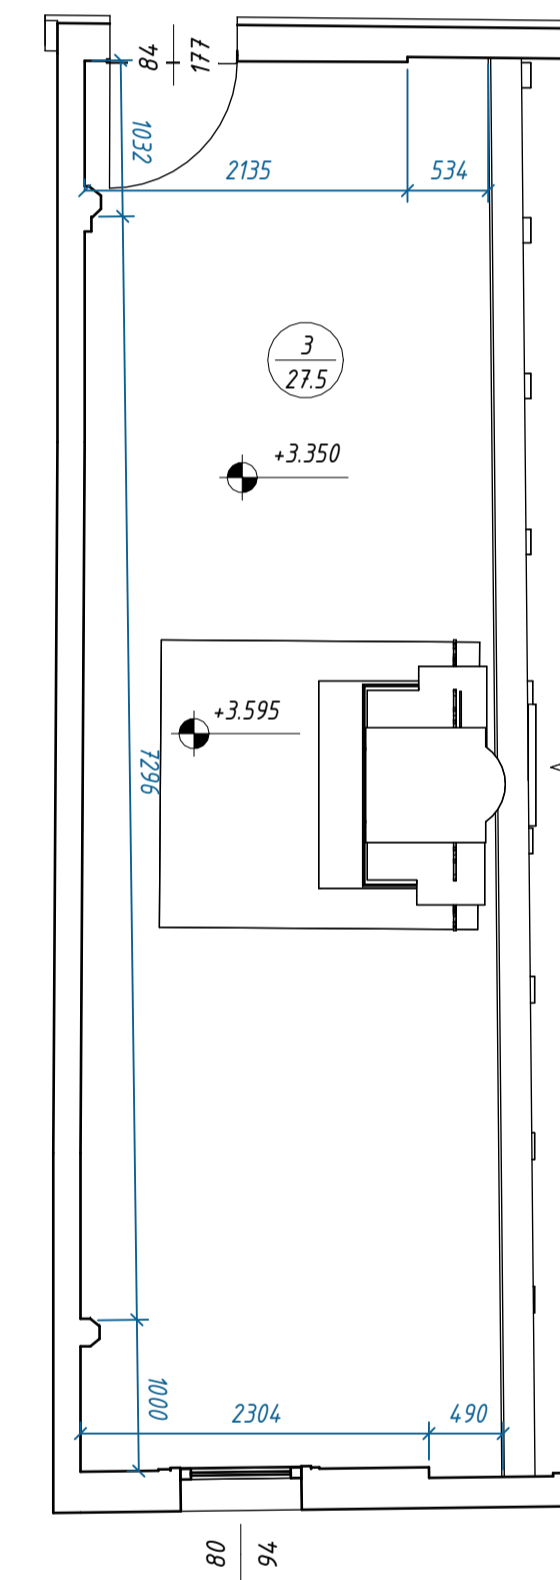


Nota:

1. Ten projekt został zrealizowany na podstawie pomiarów wykonanych przez 2023 specjalistów SCANM2.
2. Poziom 0.000 projektu - to poziom istniejącej podłogi.
3. Przekrój wykonany na wysokości +1500 nad poziomem parteru.
4. Model wykonany wzdłuż wewnętrznych krawędzi ścian.
5. Powierzchni lokali liczone są według wewnętrznej wykończonej powierzchni ścian.
6. Instalacja wodociągowa pokazana symbolicznie.
7. Przeznaczenie rurociągów nie zostało ustalone.
8. Jeśli nie ma wymiaru liniowego dodaj go ręcznie.

Legenda

Pomieszczenia		- Numer pomieszczeń - Powierzchnia
Poziomy		- oznaczenie poziomu podłogi

Bieruń	Strona	Strony
	1	
Rzut parteru i 1 piętra		SCANM²

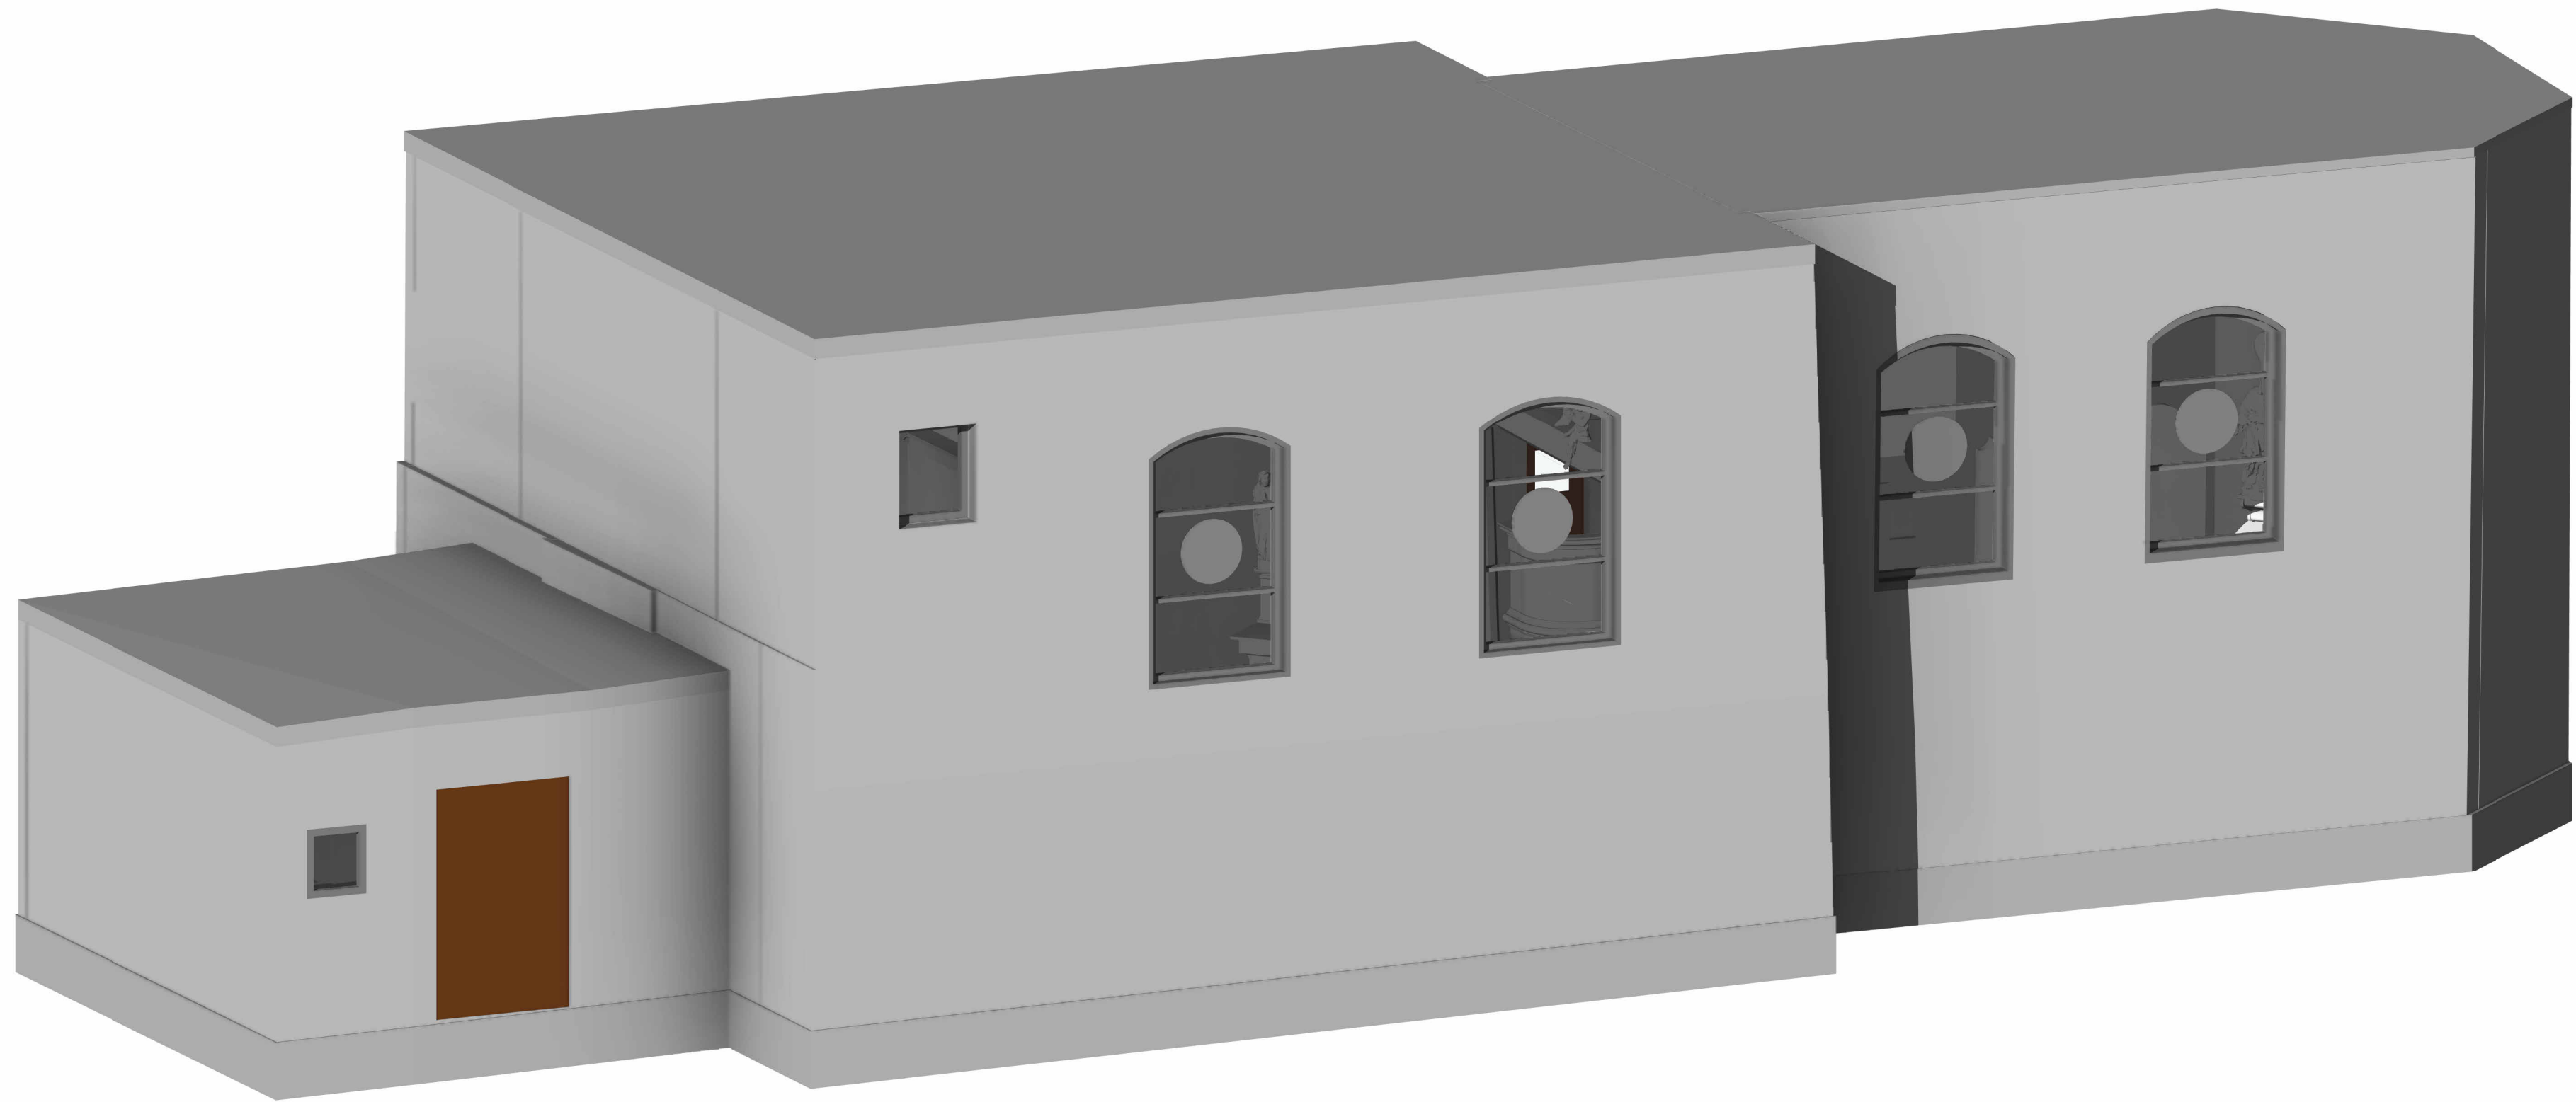

Notatka:

1. Ten projekt został zrealizowany na podstawie pomiarów wykonanych przez 2023 specjalistów SCANM2.
2. Poziom 0.000 projektu-to poziom istniejącej podłogi.
3. Przekrój wykonany na wysokości +1.500 nad poziomem parteru.
4. Model wykonany wzdłuż wewnętrznych krawędzi ścian.
5. Powierzchni lokali liczone są według wewnętrznej wykończonej powierzchni ścian.
6. Instalacja wodociągowa pokazana symbolicznie.
7. Przeznaczenie rurociągów nie zostało ustalone.
8. Jeśli nie ma wymiaru liniowego dodaj go ręcznie.

Legenda

Pomieszczenia	$\frac{1}{100}$	- Numer pomieszczeń - Powierzchnia
Poziomy	+0.000	- oznaczenie poziomu pod tugi

Bieruń	Strona	Strony
	2	
3D Widok	SCANM ²	