


Rzut parteru
(1 : 50)

Wykaz pomieszczeń i ich powierzchnia		
Nr	Nazwa pomieszczenia	Powierzchnia m ²
1	Pomieszczenie	24.03 m ²
2	Pomieszczenie	4.92 m ²
3	Pomieszczenie	138.62 m ²
4	Pomieszczenie	18.58 m ²
5	Pomieszczenie	11.34 m ²
6	Pomieszczenie	144 m ²
7	Pomieszczenie	10.5 m ²
8	Pomieszczenie	10.4 m ²
9	Pomieszczenie	2.23 m ²
10	Pomieszczenie	2.24 m ²
11	Pomieszczenie	14.8 m ²
12	Pomieszczenie	1.37 m ²
13	Pomieszczenie	2.86 m ²
14	Pomieszczenie	1.23 m ²
15	Pomieszczenie	13.81 m ²
16	Pomieszczenie	4.41 m ²
17	Pomieszczenie	8.91 m ²
18	Pomieszczenie	5.61 m ²
19	Pomieszczenie	22.45 m ²
20	Pomieszczenie	193.86 m ²
21	Pomieszczenie	22.71 m ²
22	Pomieszczenie	7.49 m ²
23	Pomieszczenie	7.33 m ²
24	Pomieszczenie	1.57 m ²
25	Pomieszczenie	0.55 m ²
26	Pomieszczenie	2.64 m ²
27	Pomieszczenie	15.40 m ²
28	Pomieszczenie	3.98 m ²
29	Pomieszczenie	53.86 m ²
30	Pomieszczenie	28.57 m ²
31	Pomieszczenie	17.08 m ²
		622.67 m ²

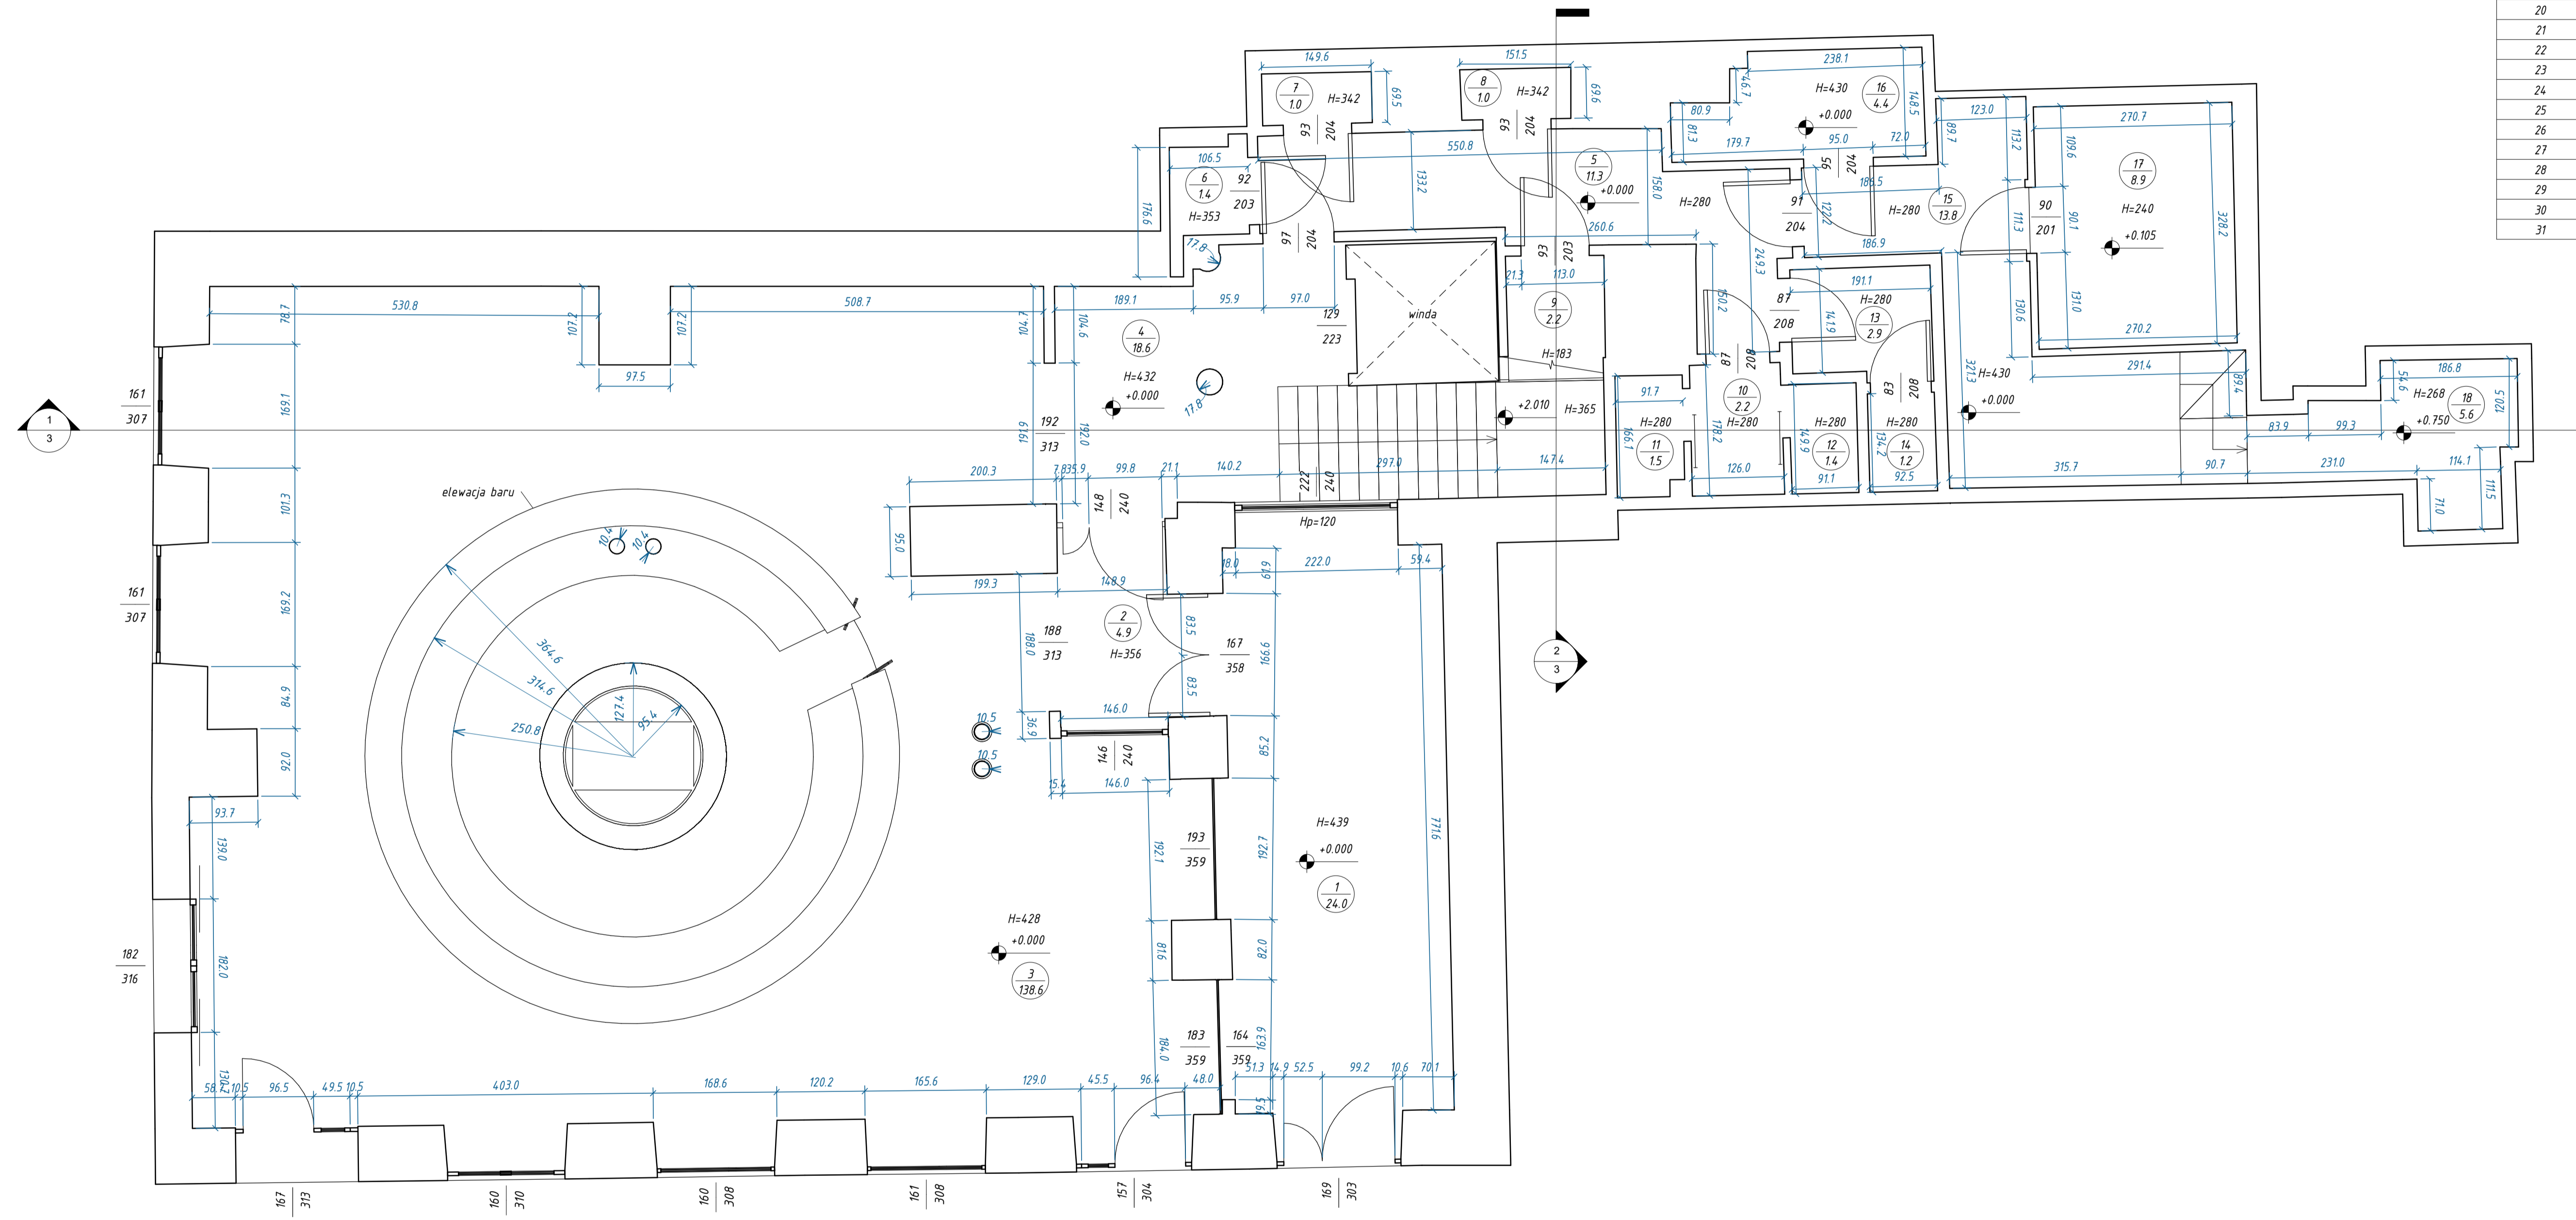


- Notatka:
1. Ten projekt został zrealizowany na podstawie pomiarów wykonanych przez 2023 specjalistów SCANM2.
 2. Poziom 0.000 projektu-to poziom istniejącej podłogi.
 3. Przekrój wykonany na wysokości +1500 nad poziomem parteru.
 4. Model wykonany wzdłuż wewnętrznych krawędzi ścian.
 5. Powierzchni lokali liczone są według wewnętrznej wykończonej powierzchni ścian.
 6. Instalacja wodociągowa pokazana symbolicznie.
 7. Przeznaczenie rurociągów nie zostało ustalone.
 8. Jeśli nie ma wymiaru liniowego dodaj go ręcznie.

Legenda

Pomieszczenia	1 100	- Numer pomieszczeń - Powierzchnia
Poziomy	+0.000	- oznaczenie poziomu podłogi

Rzut 1 piętra
(1 : 50)

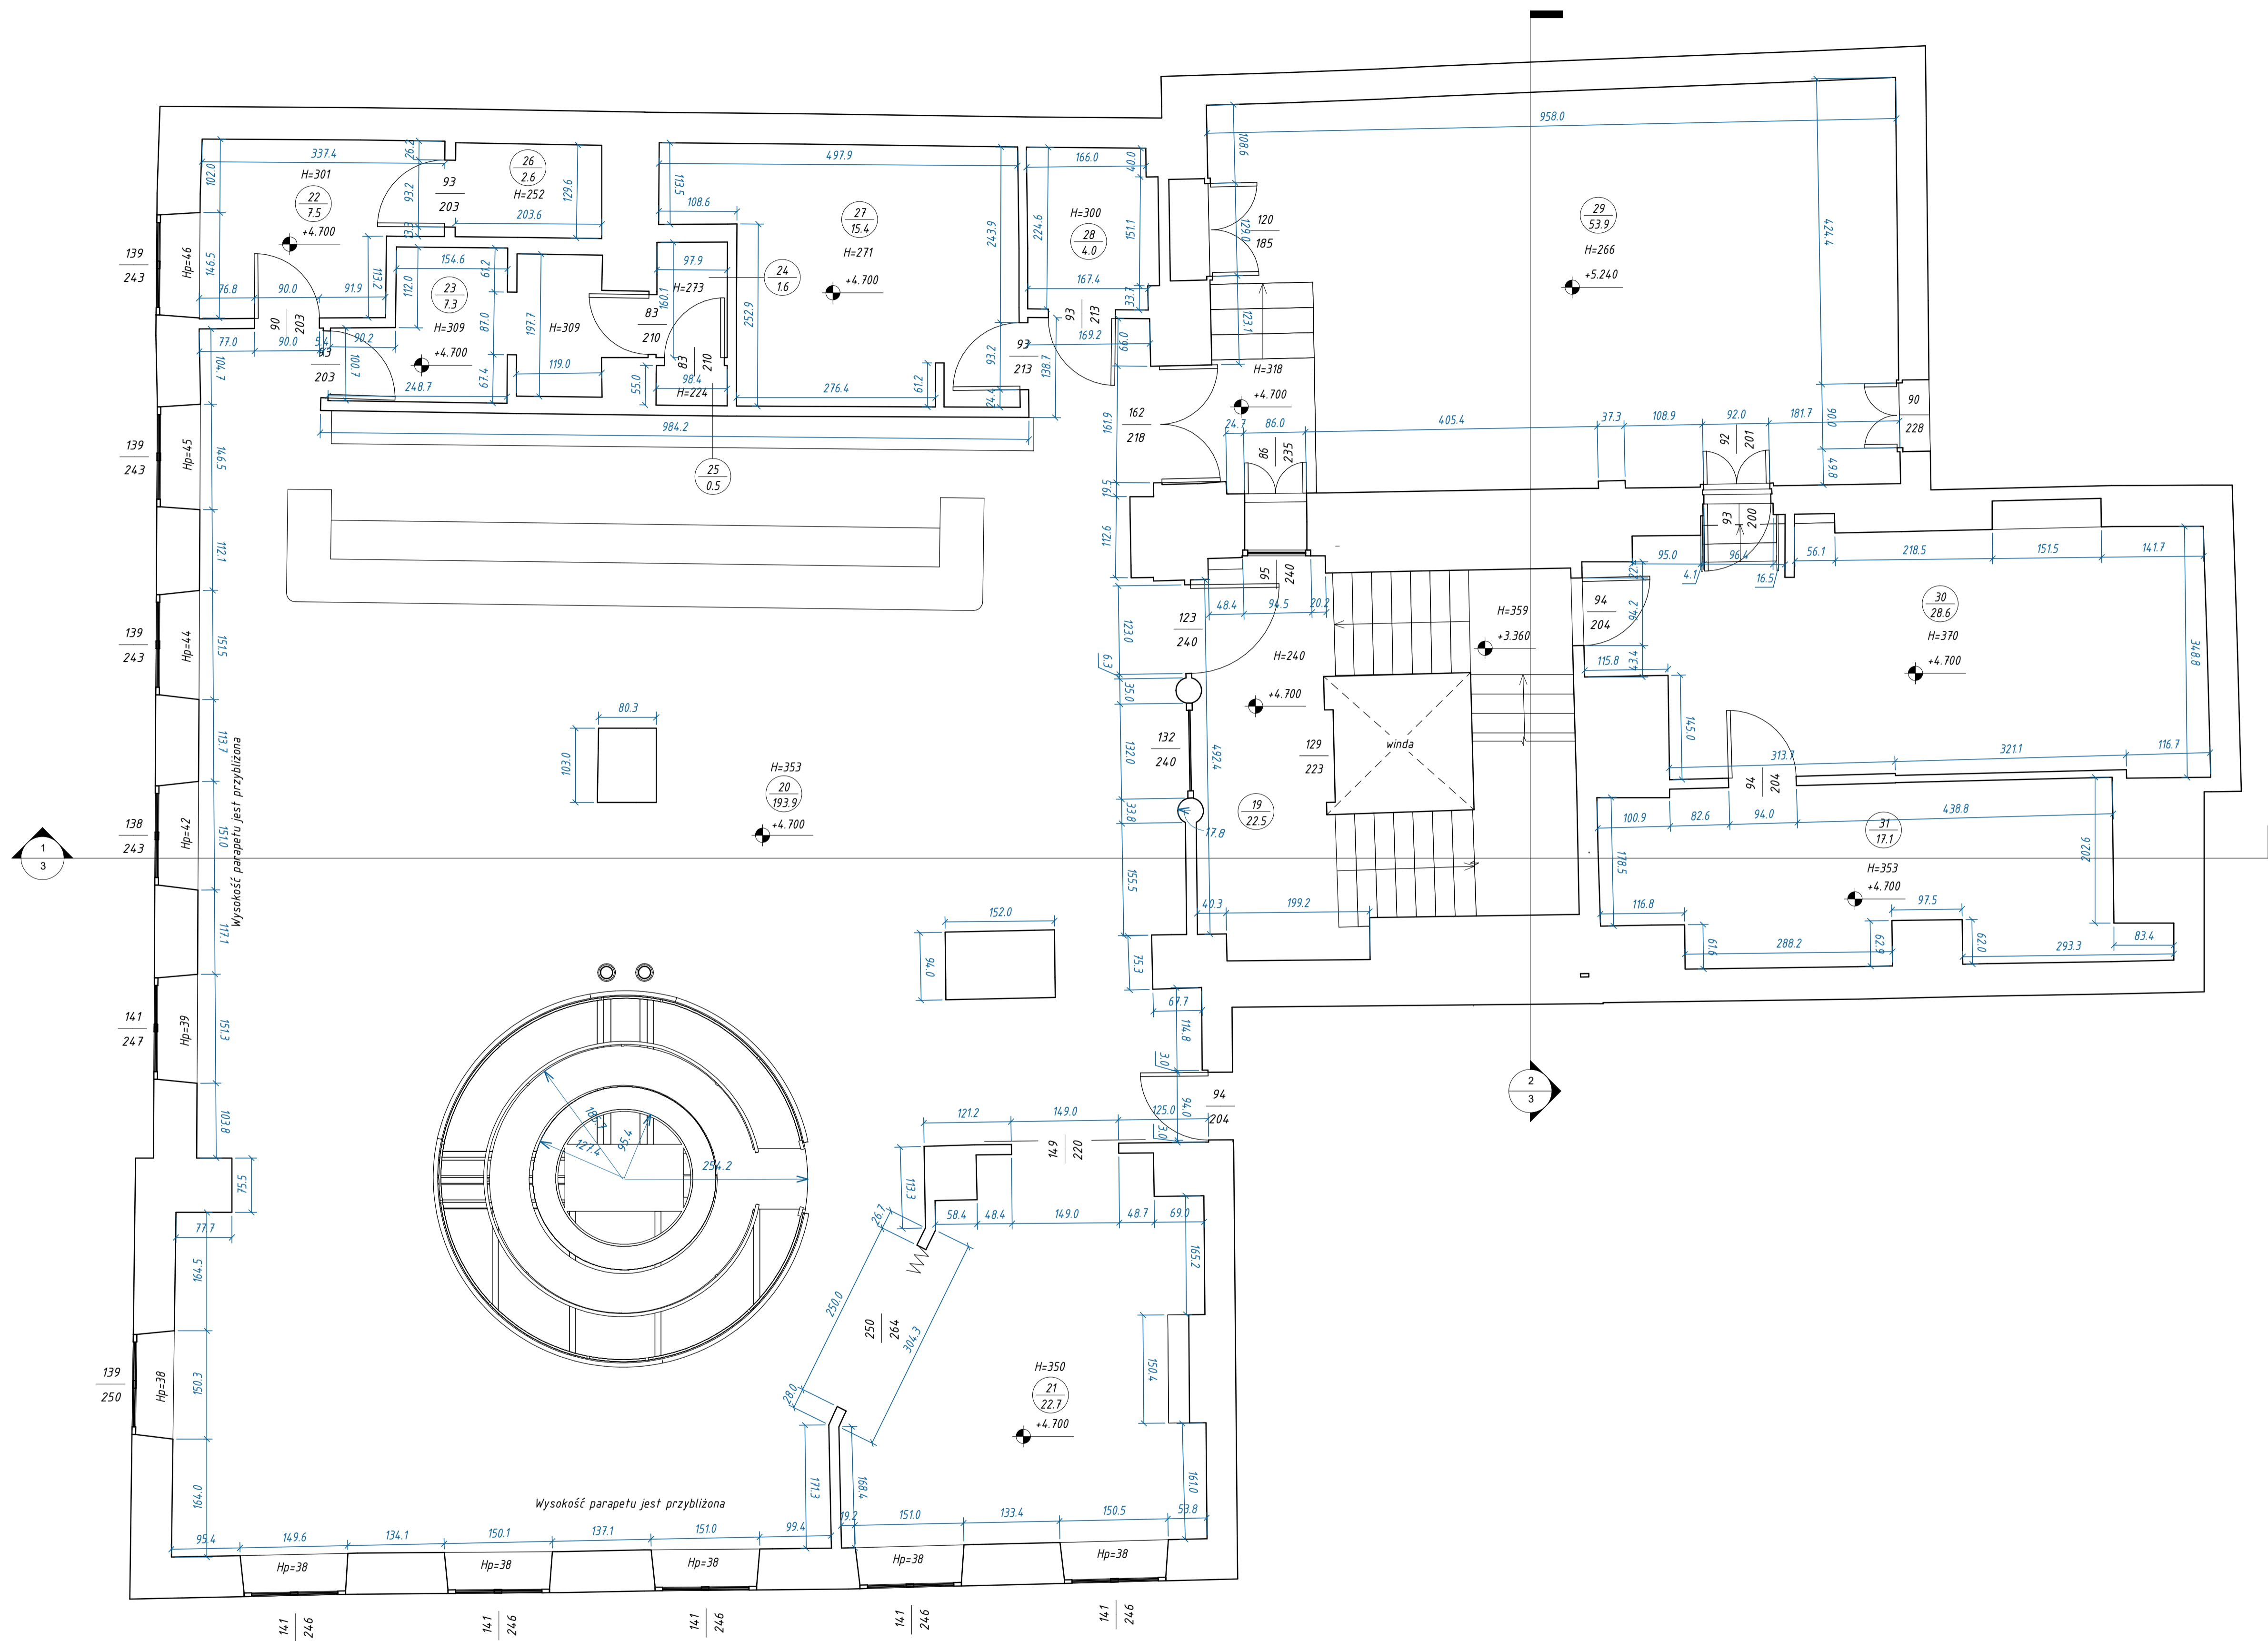

Wykaz pomieszczeń i ich powierzchnie		
Nr	Nazwa pomieszczenia	Powierzchnia m ²
1	Pomieszczenie	24.03 m ²
2	Pomieszczenie	4.92 m ²
3	Pomieszczenie	138.62 m ²
4	Pomieszczenie	18.58 m ²
5	Pomieszczenie	11.34 m ²
6	Pomieszczenie	144 m ²
7	Pomieszczenie	10.5 m ²
8	Pomieszczenie	104 m ²
9	Pomieszczenie	2.23 m ²
10	Pomieszczenie	2.24 m ²
11	Pomieszczenie	148 m ²
12	Pomieszczenie	1.37 m ²
13	Pomieszczenie	2.86 m ²
14	Pomieszczenie	1.23 m ²
15	Pomieszczenie	13.81 m ²
16	Pomieszczenie	4.41 m ²
17	Pomieszczenie	8.91 m ²
18	Pomieszczenie	5.61 m ²
19	Pomieszczenie	22.45 m ²
20	Pomieszczenie	193.86 m ²
21	Pomieszczenie	22.71 m ²
22	Pomieszczenie	74.9 m ²
23	Pomieszczenie	7.33 m ²
24	Pomieszczenie	1.57 m ²
25	Pomieszczenie	0.55 m ²
26	Pomieszczenie	2.64 m ²
27	Pomieszczenie	15.40 m ²
28	Pomieszczenie	3.98 m ²
29	Pomieszczenie	53.86 m ²
30	Pomieszczenie	28.57 m ²
31	Pomieszczenie	17.08 m ²
		622.67 m ²

Notatka:

1. Ten projekt został zrealizowany na podstawie pomiarów wykonanych przez 2023 specjalistów SCANM2.
2. Poziom 0.000 projektu-to poziom istniejącej podłogi.
3. Przekrój wykonany na wysokości +1500 nad poziomem parteru.
4. Model wykonany wzdłuż wewnętrznych krawędzi ścian.
5. Powierzchnie lokali liczone są według wewnętrznej wykończonej powierzchni ścian.
6. Instalacja wodociągowa pokazana symbolicznie.
7. Przeznaczenie rurociągów nie zostało ustalone.
8. Jeśli nie ma wymiaru liniowego dodaj go ręcznie.


Legenda

Pomieszczenia	1 100	- Numer pomieszczeń - Powierzchnia
Poziomy	+0.000	- oznaczenie poziomu podłogi

Przekrój 1
(1 : 50)




Przekrój 2
(1 : 50)

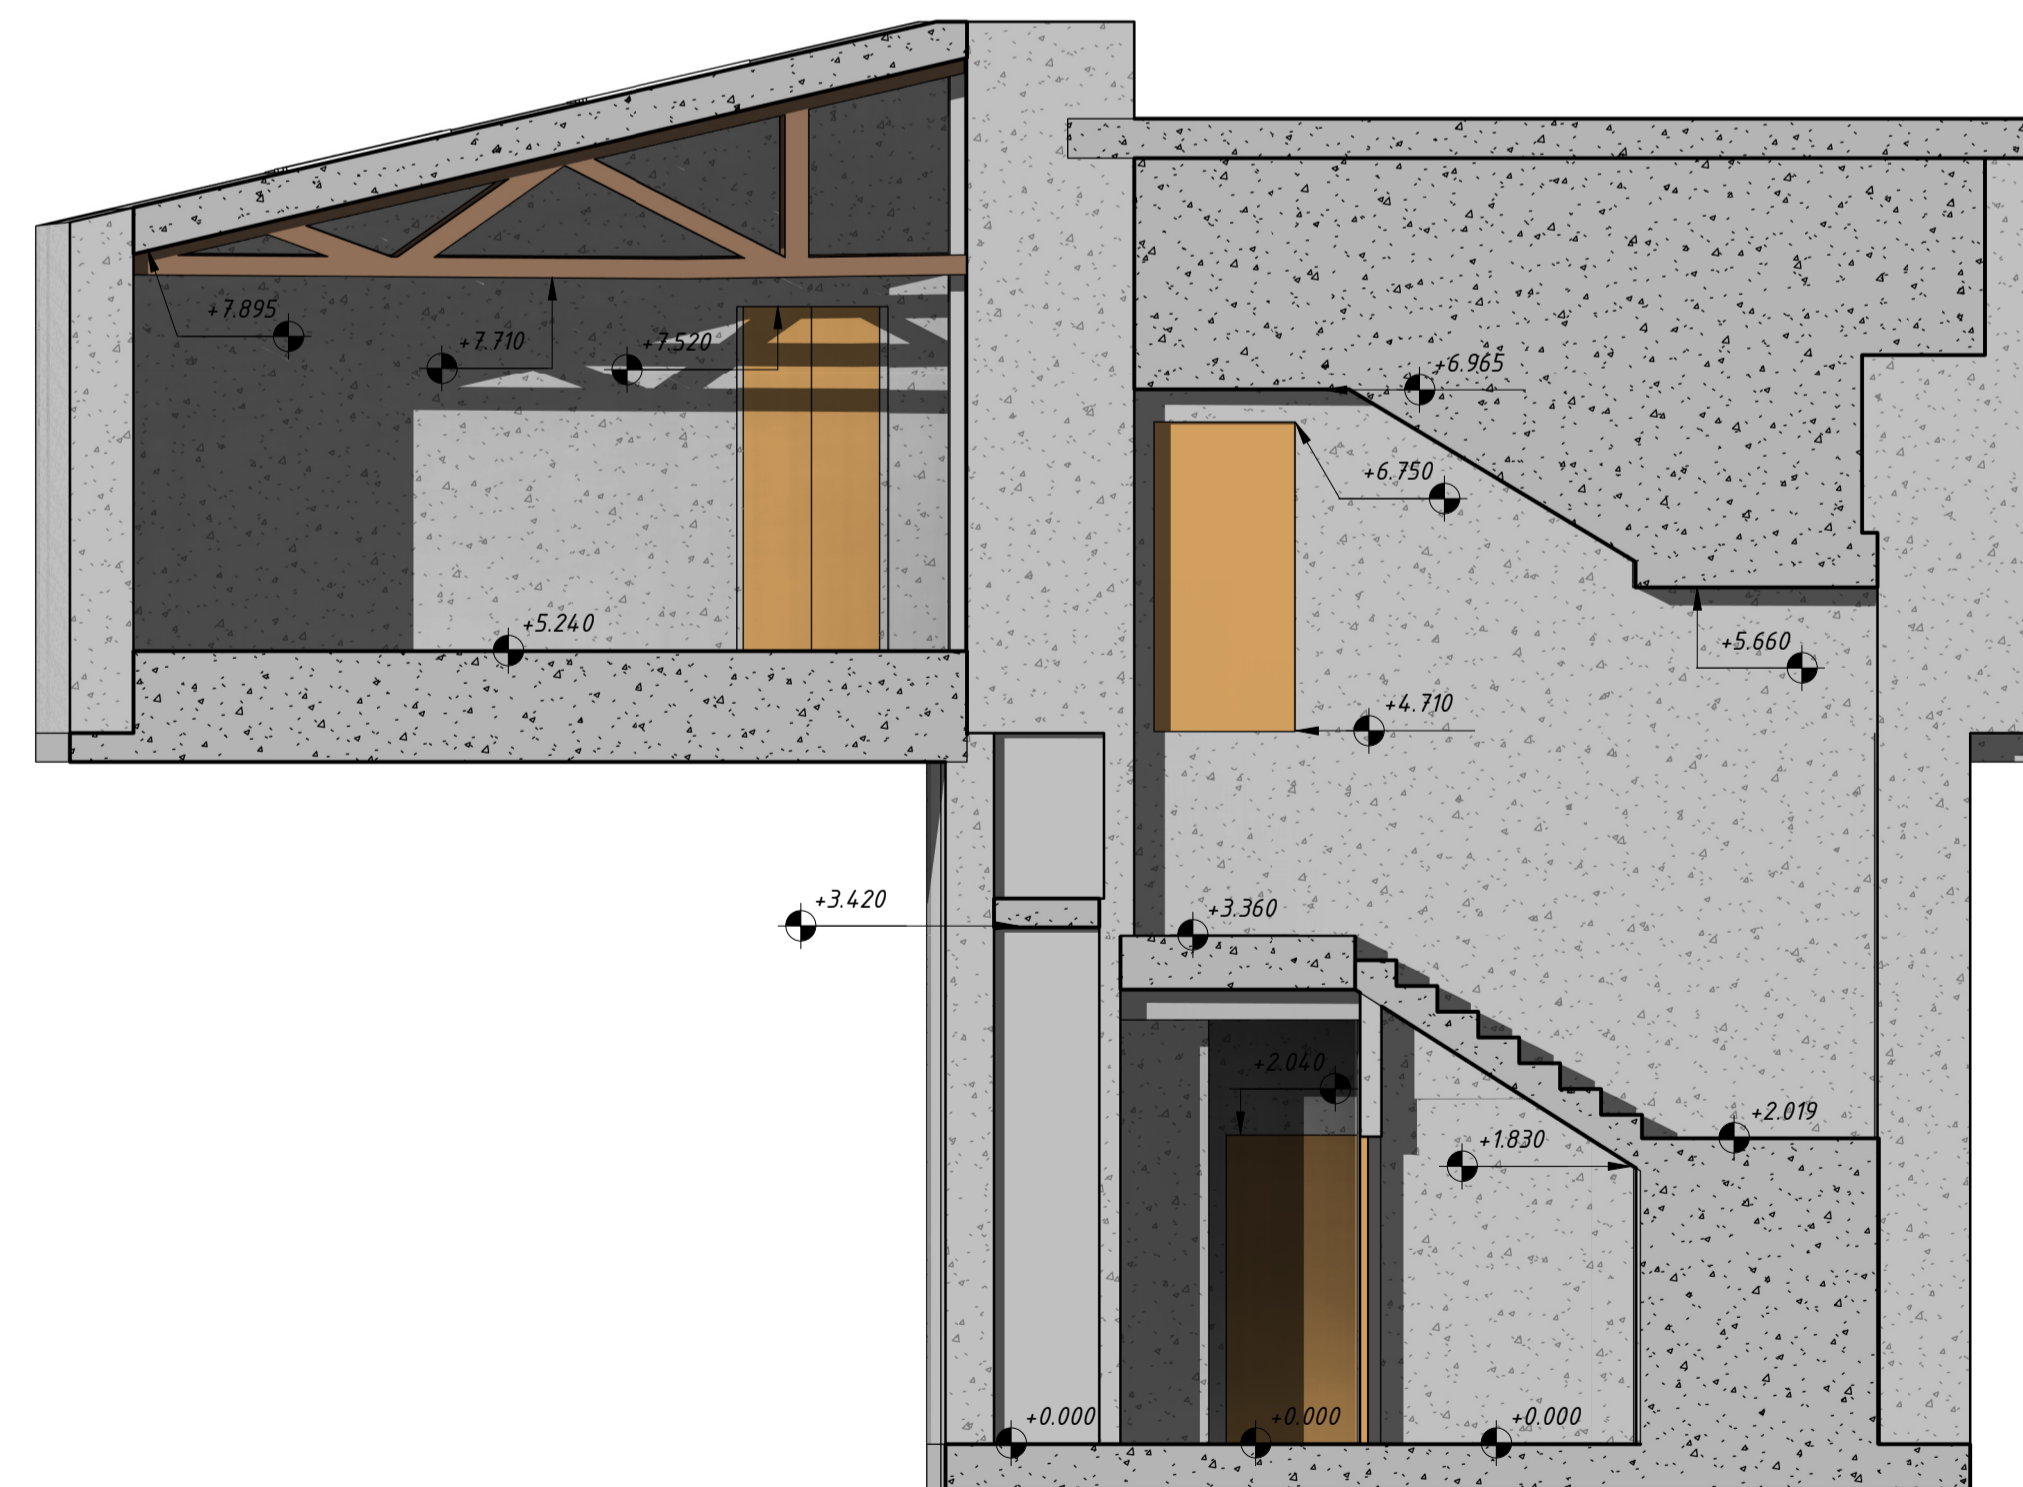

Notatka:

1. Ten projekt został zrealizowany na podstawie pomiarów wykonanych przez 2023 specjalistów SCANM2.
2. Poziom 0.000 projektu-to poziom istniejącej podłogi.
3. Przekrój wykonany na wysokości +1.500 nad poziomem parteru.
4. Model wykonany wzdłuż wewnętrznych krawędzi ścian.
5. Powierzchni lokali liczone są według wewnętrznej wykończonej powierzchni ścian.
6. Instalacja wodociągowa pokazana symbolicznie.
7. Przeznaczenie rurociągów nie zostało ustalone.
8. Jeśli nie ma wymiaru liniowego dodaj go ręcznie.

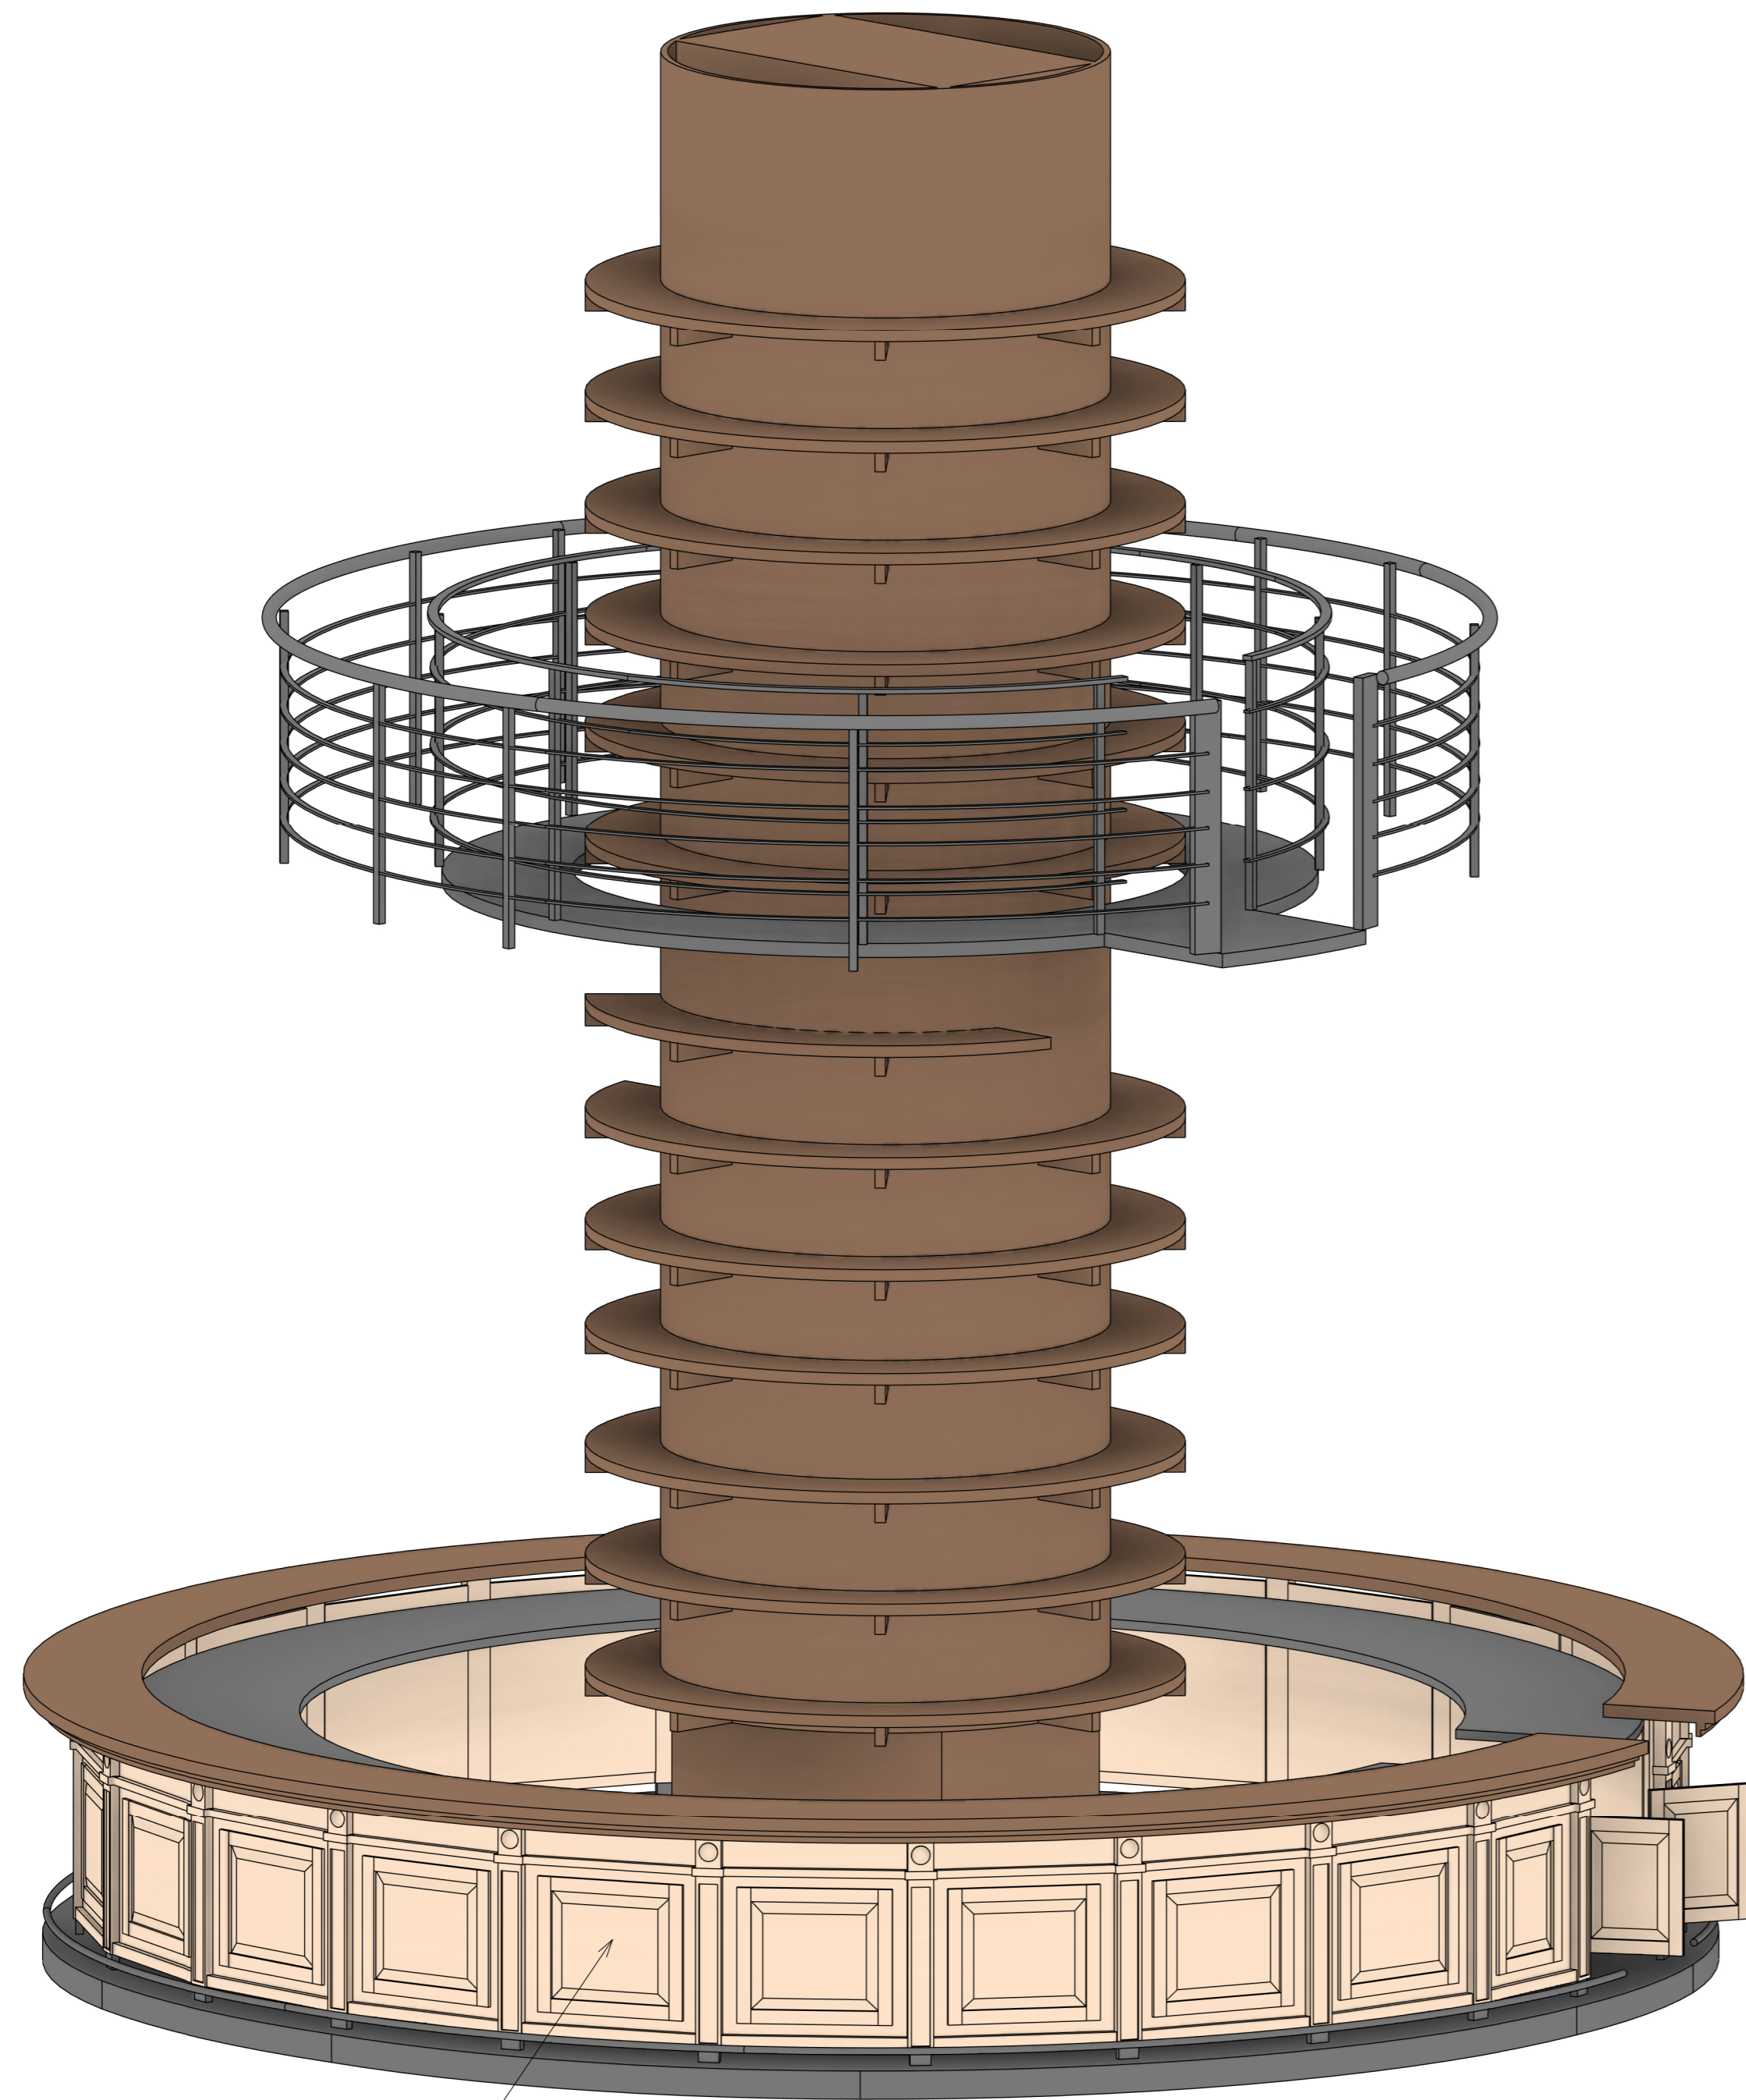

Elewacja baru

Elewacja baru
(1 : 10)

